


Förslag till planutformning av fastighetsutfart mot enskild väg

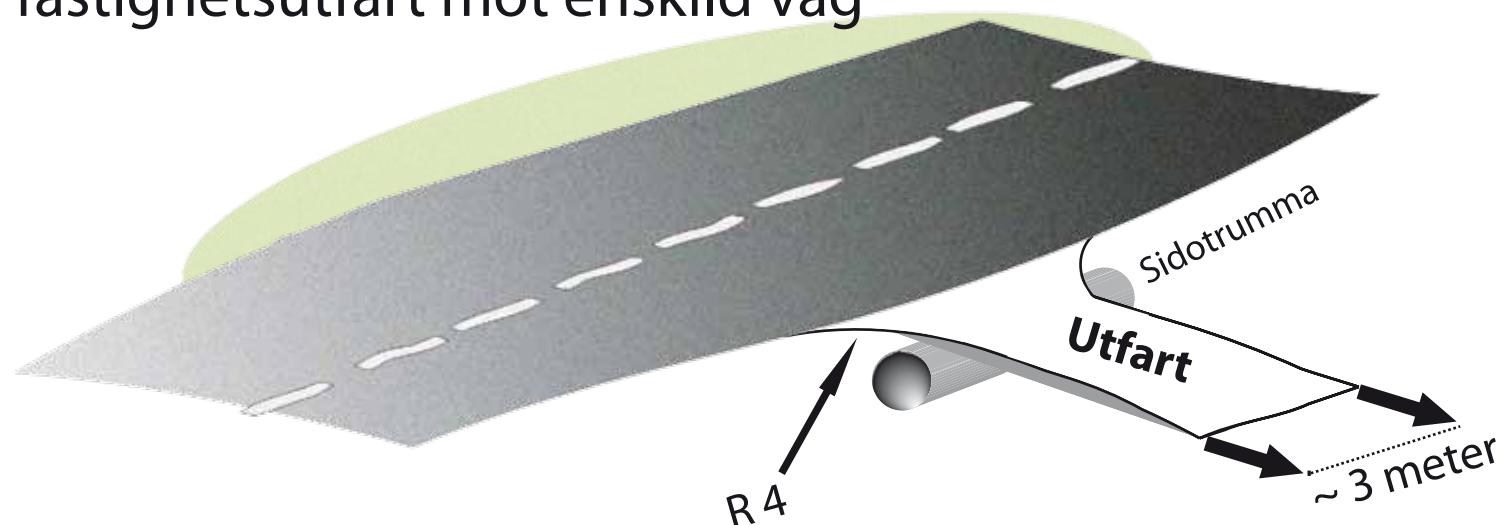

Anslutning

Korsningsvinkel mellan den enskilda vägen och fastighetsutfart bör vara så rät som möjligt.

Anslutningen mot den enskilda vägen bör utformas med ett vilplan som lutar svagt (2 procent) från den enskilda vägens körbanekant.

Sidotrumma

Sidotrumma under fastighetsutfart anläggs och bekostas av fastighetsägaren om inget annat beslutats av stämman.

Längd och dimension avgörs i samråd med styrelsen.